


アプローチ・駐車場工事

平面図 施工後

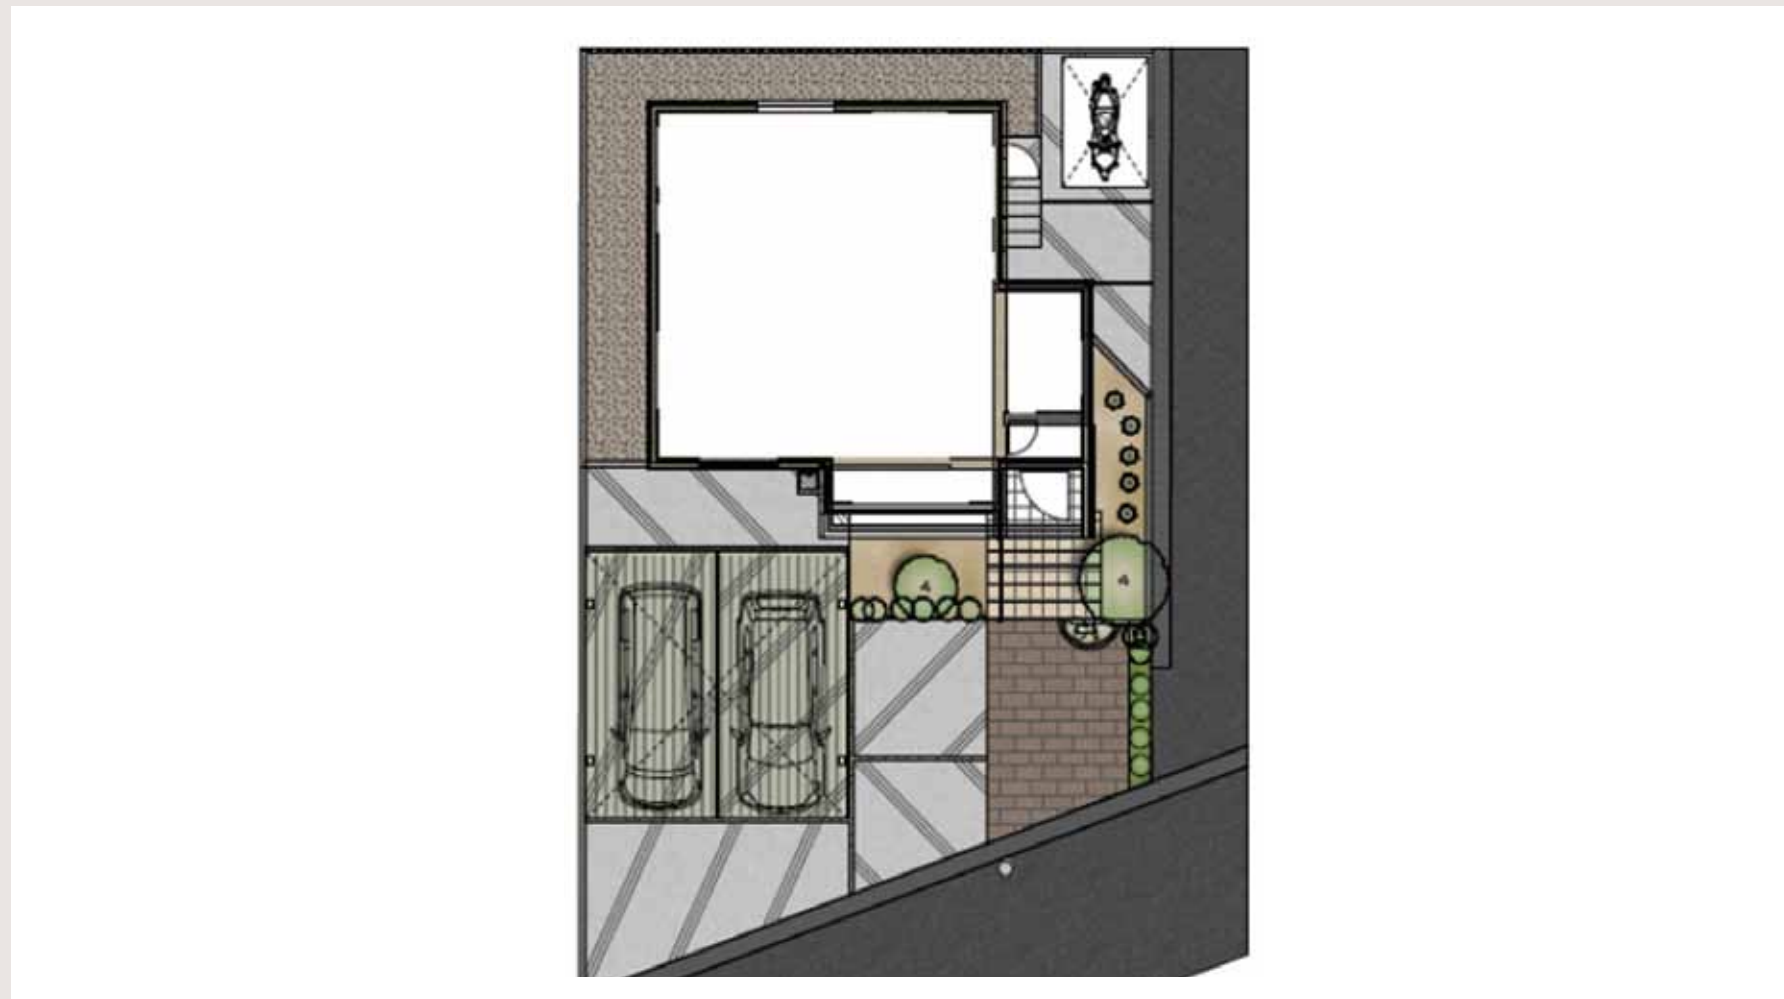

駐車場・アプローチのプラン。来客用の駐車場スペースを考えアプローチにも駐車スペースを設けた。玄関前門柱は駐車に邪魔にならない様奥側に配置。リビング前には目隠しフェンスを設置しました。

工事内容

- アプローチ工事 : インターロッキング
- 門柱工事 : CB120塗り仕上げ アルミ列柱 ポスト 表札
- 目隠しフェンス工事 : 木目調樹脂フェンスH2200
- カーポート工事・土間コンクリート工事 :
- バイク保管庫工事 : W2.2m×D2.6m



角地で一般車両が通行していたのでアプローチ脇に植栽エリアを設けた。



勝手口後方にバイク保管庫を設置。出入りがしやすい様土留めは斜め45°とし、導線を確保。